


obytný komplex "NOVÝ ZLIČÍN"

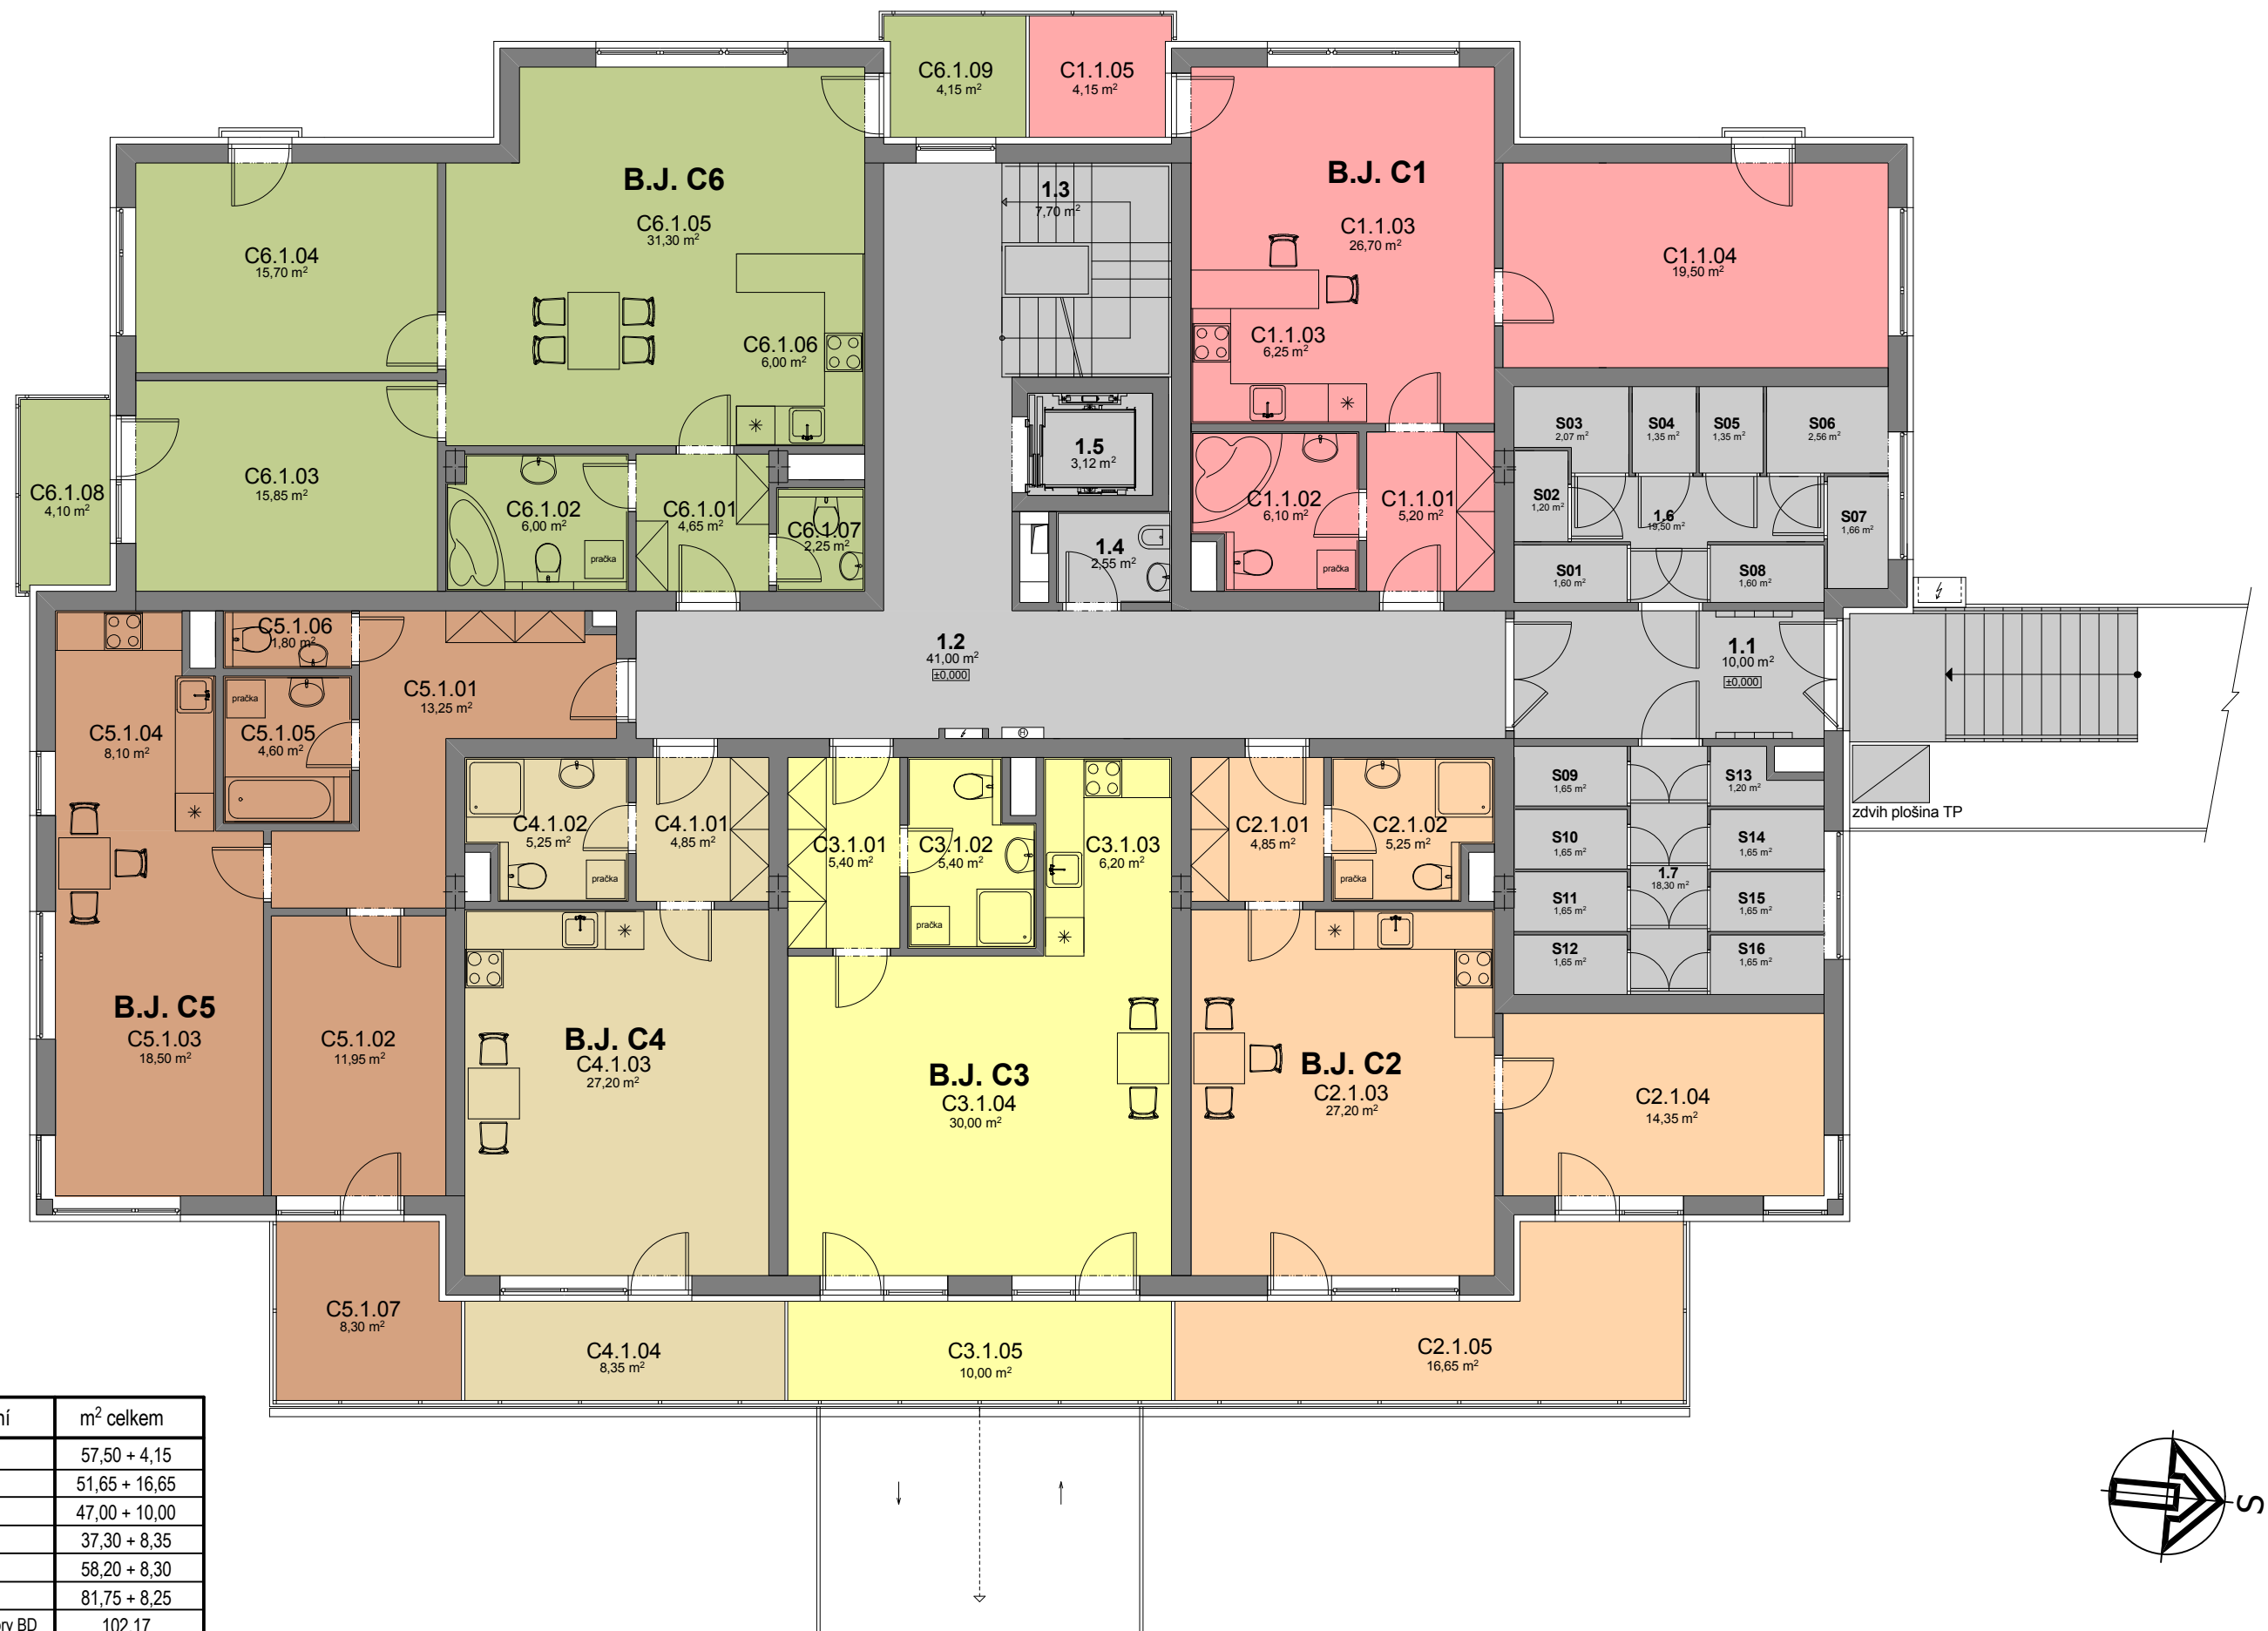

legenda	byt/označení	m ² celkem
	C1	57,50 + 4,15
	C2	51,65 + 16,65
	C3	47,00 + 10,00
	C4	37,30 + 8,35
	C5	58,20 + 8,30
	C6	81,75 + 8,25
	společné prostory BD	102,17

bytový dům C

1.NP - přízemí

PASPORT BD "C" 1 : 100